


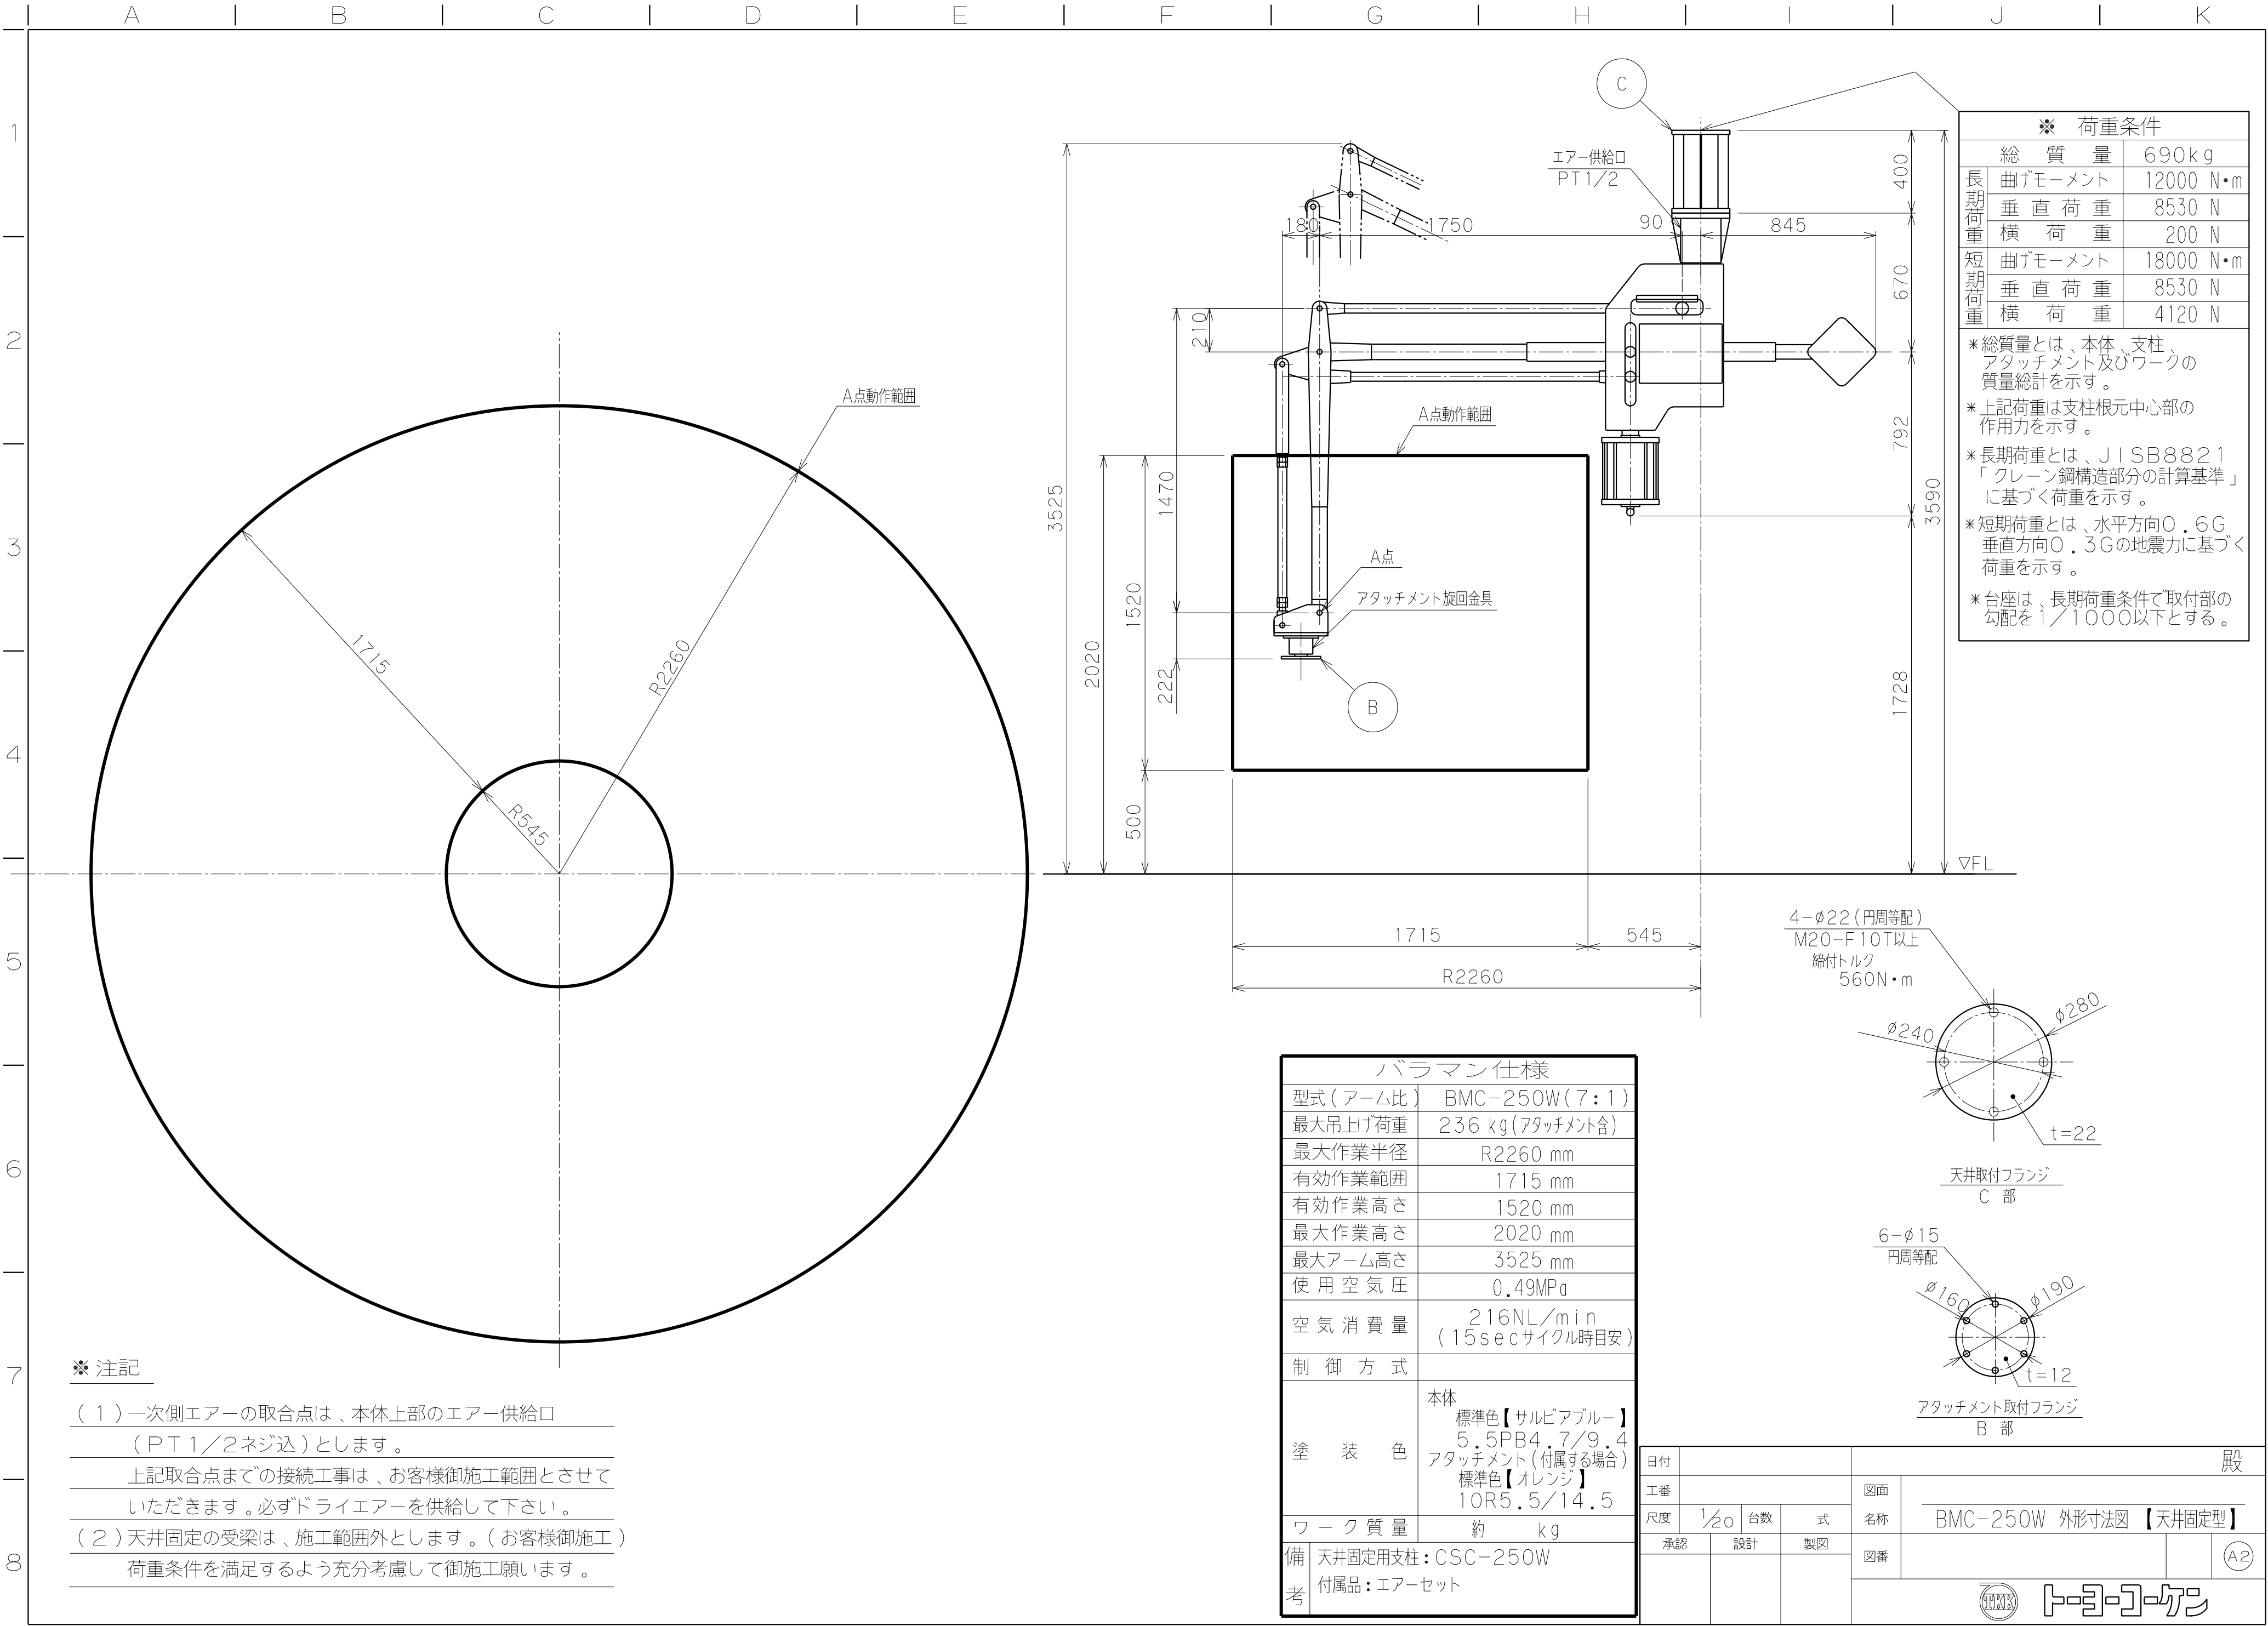

※ 注記

(1) 一次側エアーの取合点は、本体上部のエアー供給口
(PT 1/2ネジ込) とします。
上記取合点までの接続工事は、お客様御施工範囲とさせていただきます。必ずドライエアーを供給して下さい。

(2) 天井固定の受梁は、施工範囲外とします。(お客様御施工)
荷重条件を満足するよう充分考慮して御施工願います。